

Lindö
strand

SIGNERAT THOMAS SANDELL

PARK VILLA STRL. S 2 ROK CA. 81 M²

MED BASTU OCH TVÄTTSTUGA

F: FRYS

K: KYLSKÅP


DM: DISKMASKIN

ST: STÅD


U/M: UGN/MICRO

TM: TVÄTTMASKIN

TT: TORKTUMLARE

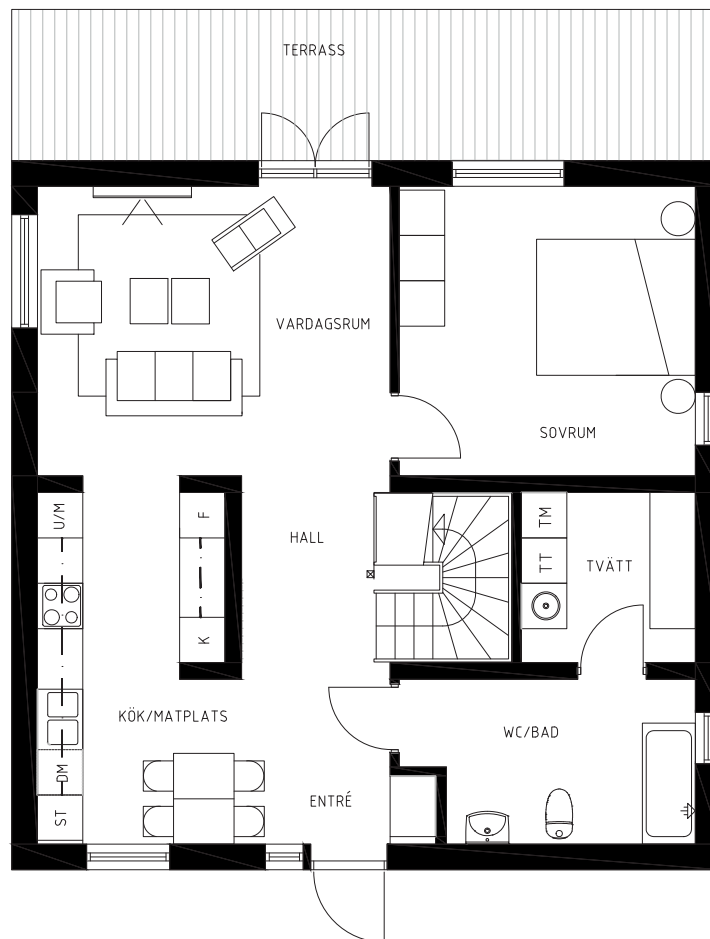

VÅNING 1

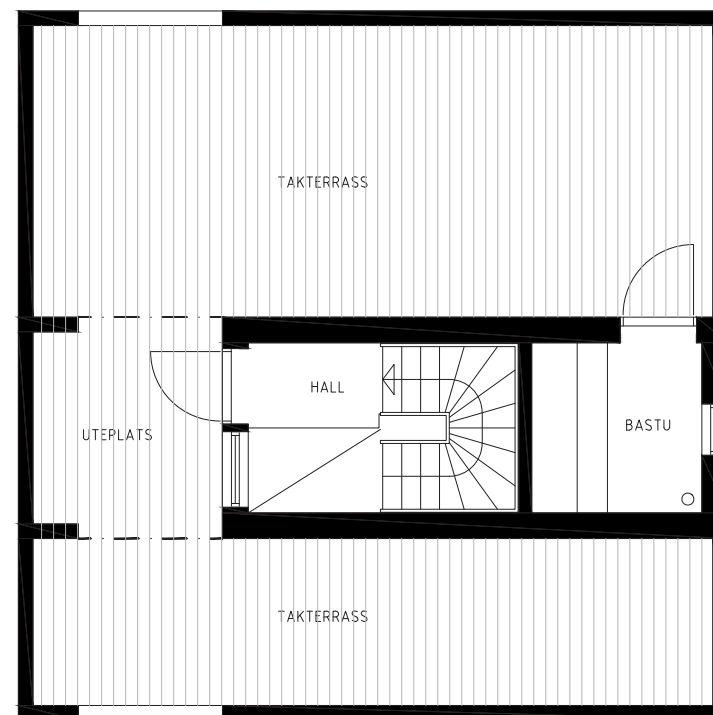

VÅNING 2

Lindö
strand

SIGNERAT THOMAS SANDELL

PARK VILLA STRL. M 4 ROK CA. 138 M²

MED TVÄTTSTUGA OCH
WALK-IN-CLOSET

F: FRYS

K: KYLSKÅP

DM: DISKMASKIN


ST: STÅD

U/M: UGN/MICRO


TM: TVÄTTMASKIN

TT: TORKTUMLARE

KLK: KLÄDKAMMARE

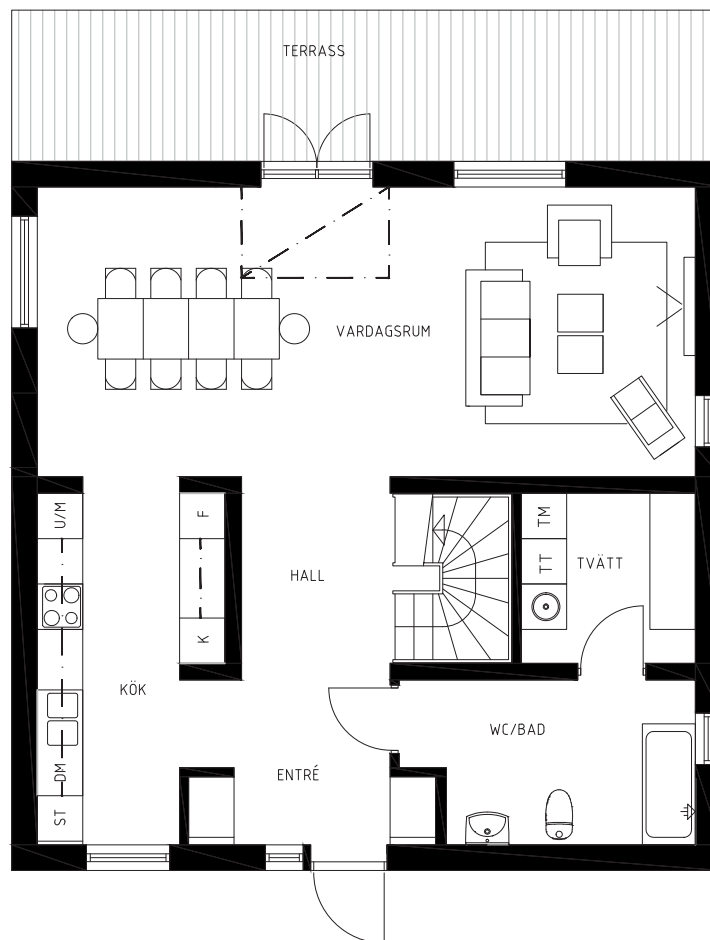

VÅNING 1

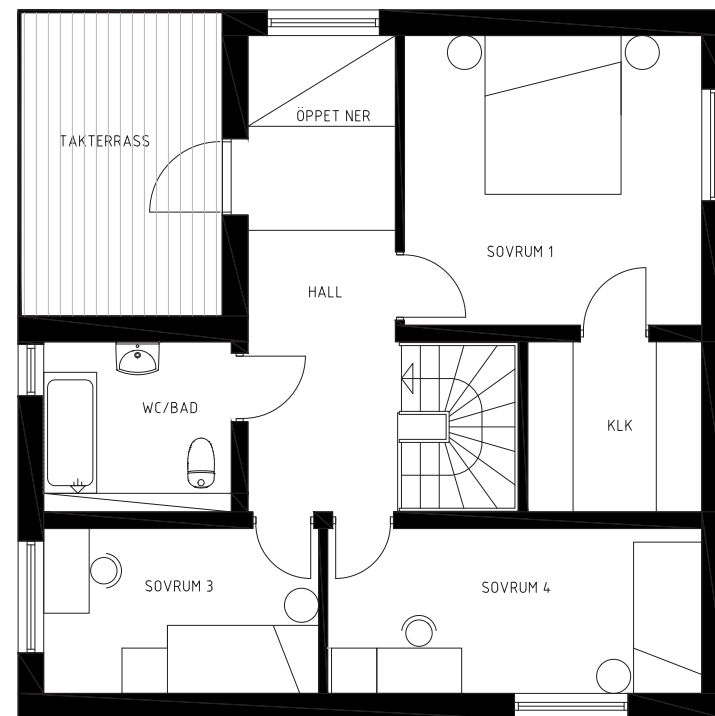

VÅNING 2

ANEBYHUSGRUPPEN

AVVIKELSER KAN FÖREKOMMA, YTANGIVELSER ÄR PRELIMINÄRA

0 1M 5M
SKALA 1:100

Lindö
strand

SIGNERAT THOMAS SANDELL

PARK VILLA STRL. L 5 ROK CA. 149 M²

MED TVÄTTSTUGA OCH
WALK-IN-CLOSET

F: FRYS

K: KYLSKÅP

DM: DISKMASKIN


ST: STÅD

U/M: UGN/MICRO


TM: TVÄTTMASKIN

TT: TORKTUMLARE

KLK: KLÄDKAMMARE

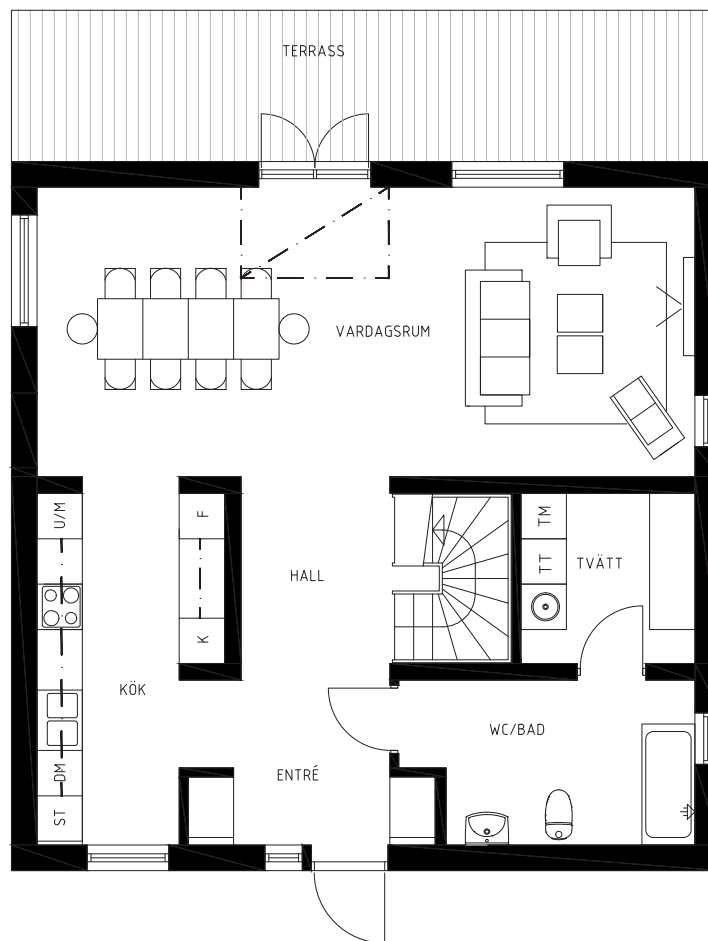

VÅNING 1

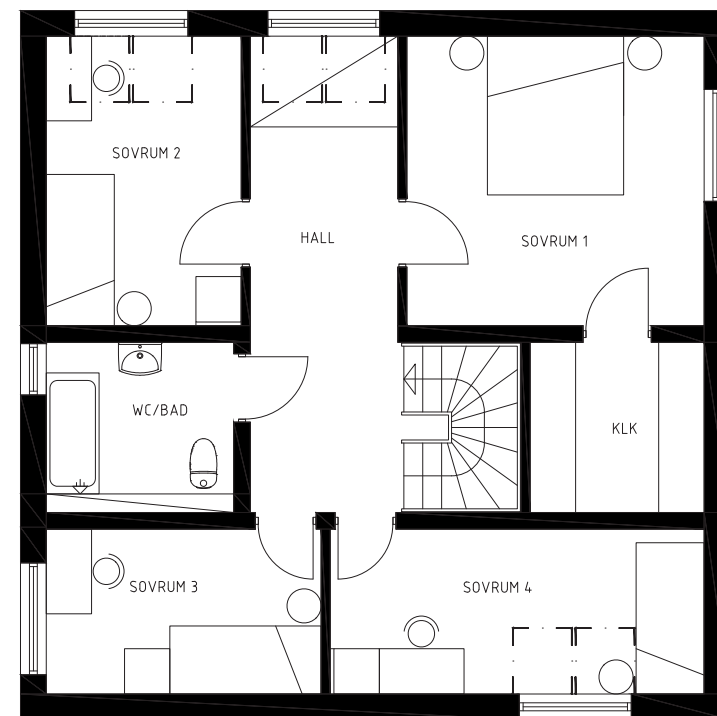

VÅNING 2

ANEBYHUSGRUPPEN

AVVIKELSER KAN FÖREKOMMA, YTANGIVELSER ÄR PRELIMINÄRA

0 1M 5M
SKALA 1:100

Lindö
strand

SIGNERAT THOMAS SANDELL

PARK VILLA STRL. XL 5 ROK CA. 154 M²

MED BASTU, TVÄTTSTUGA OCH
WALK-IN-CLOSET

F: FRYS

K: KYLSKÅP

DM: DISKMASKIN


ST: STÅD

U/M: UGN/MICRO


TM: TVÄTTMASKIN

TT: TORKTUMLARE

KLK: KLÄDKAMMARE

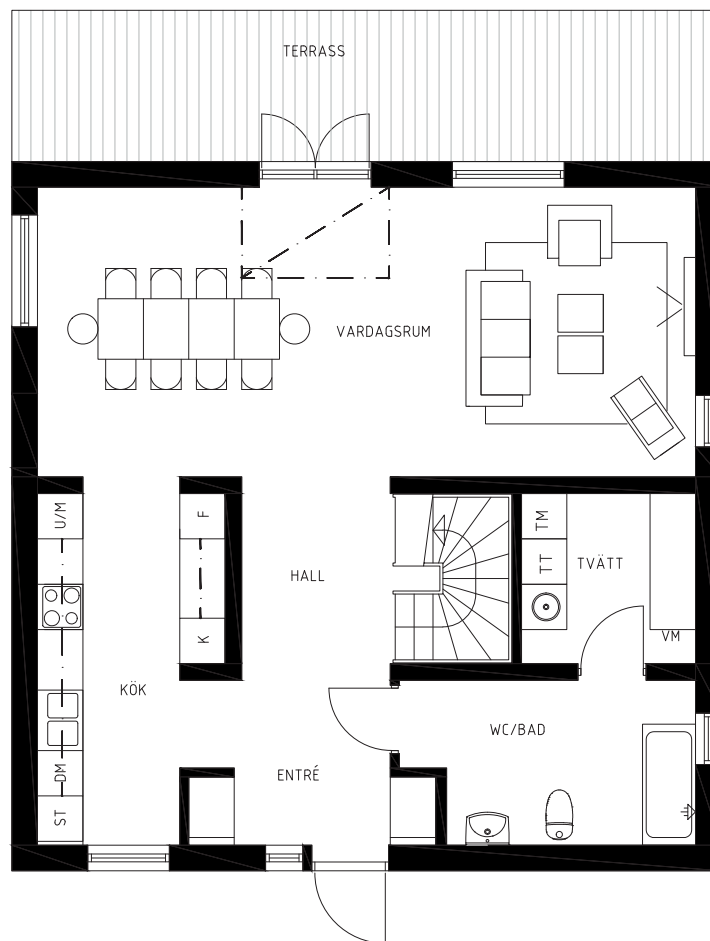

VÅNING 1

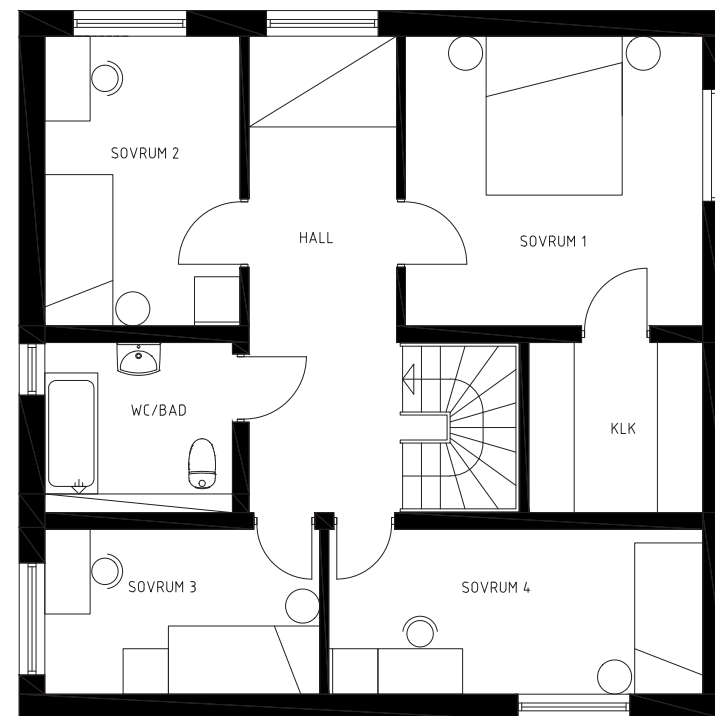

VÅNING 2

ANEBYHUSGRUPPEN

AVVIKELSER KAN FÖREKOMMA, YTANGIVELSER ÄR PRELIMINÄRA

0 1M 5M
SKALA 1:100

Lindö
strand

SIGNERAT THOMAS SANDELL

PARK VILLA STRL. XL 5 ROK CA. 154 M²

MED BASTU, TVÄTTSTUGA OCH
WALK-IN-CLOSET

F: FRYS

K: KYLSKÅP

DM: DISKMASKIN


ST: STÄD

U/M: UGN/MICRO

TM: TVÄTTMASKIN

TT: TORKTUMLARE

KLK: KLÄDKAMMARE

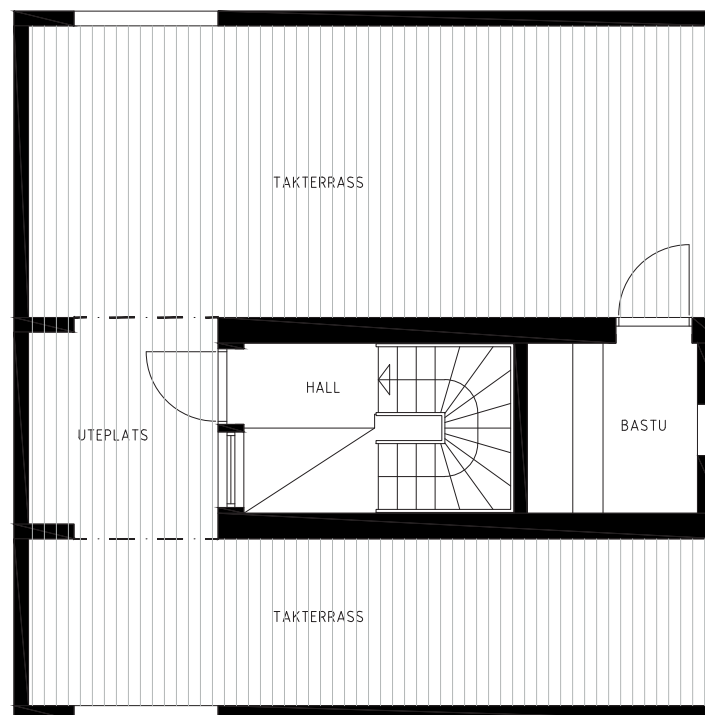

TAKTERRASS