


Azalea

Antal rum: 6 rok
 Boyta entréplan: 150 m²
 Byggyta: 170 m²



EKEFORSHUS

ingår i Anebyhusgruppen

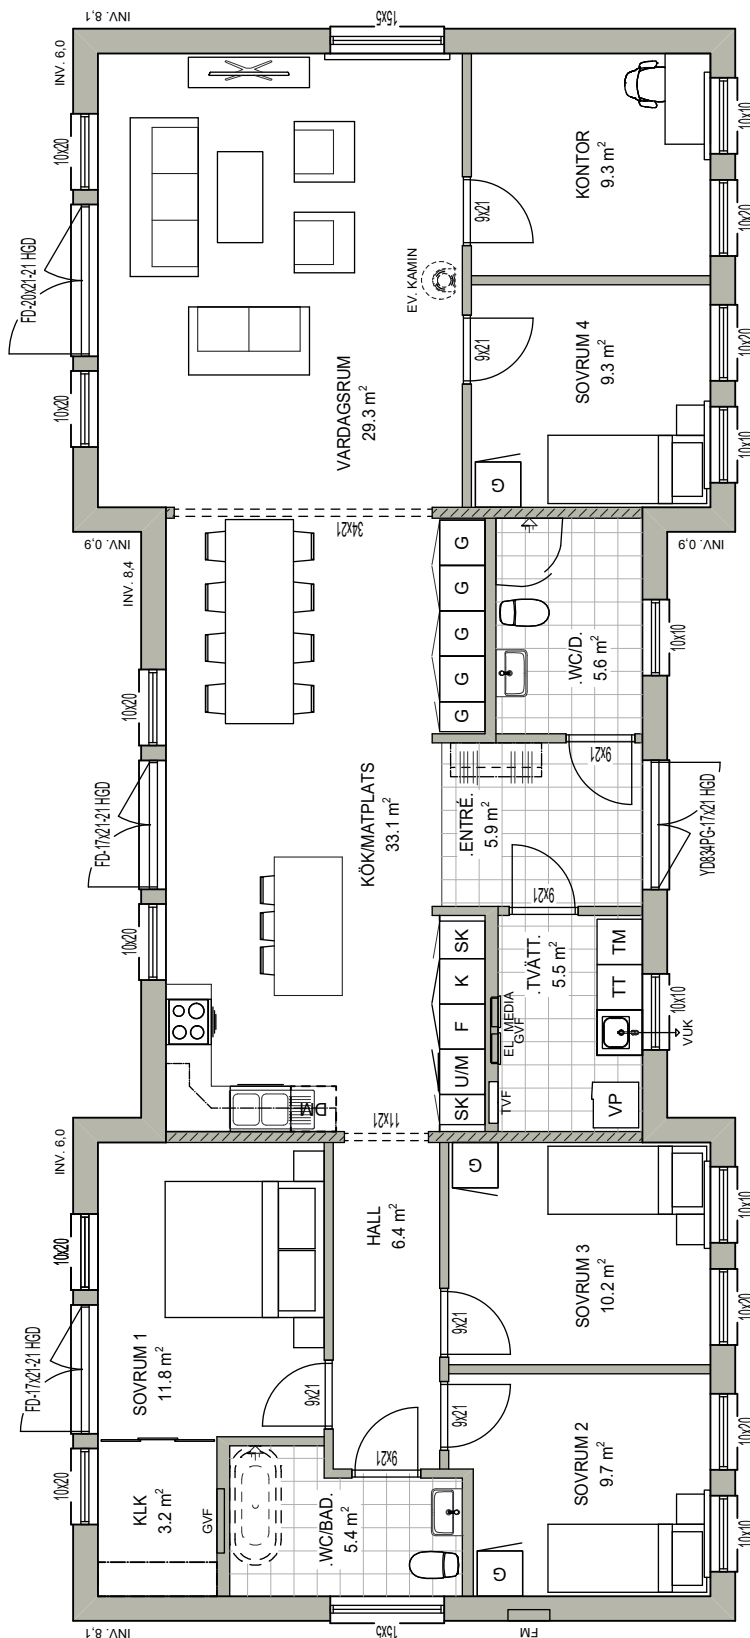

Skala 1:100

Bärande väggar är streckade och kan inte flyttas

K= kylskåp, F= frys, DM = diskmaskin,
 U/M = ugn/mikro, SK= skafferi,
 TM = tvättmaskin, TT= torktumlare,
 ST= städsåp, G = garderob,
 KLK= klädkammare, YD= ytterdörr,
 FD = fönsterdörr, VP= värmepump,
 GVF= golvvärmefördelare,
 TVF= vattenfördelarskåp, EL= elskåp,
 MEDIA=mediaskåp, VUK= vattenutkastare,
 FM= fasadmätarskåp,
 Inv.= väggens invändiga mått i meter

